

Утверждена  
Постановлением Администрации  
(наименование документа об утверждении, включая наименования

Медвенского района Курской области  
органов государственной власти или органов местного


самоуправления, принявших решение об утверждении схемы

или подписавших соглашение о перераспределении земельных участков)

от \_\_\_\_\_ № \_\_\_\_\_

**Схема расположения земельного участка или земельных участков  
на кадастровом плане территории**

Условный номер земельного участка —		
Площадь земельного участка 5000 м <sup>2</sup>		
Обозначение характерных точек границ	Координаты, м	
	X	Y
1	2	3
2	379278,48	1274862,29
3	379287,78	1274882,99
4	379297,38	1274911,79
5	379303,38	1274934,29
6	379286,58	1274946,89
7	379202,61	1274801,06
8	379219,38	1274787,89
1	379242,30	1274811,14
2	379278,48	1274862,29

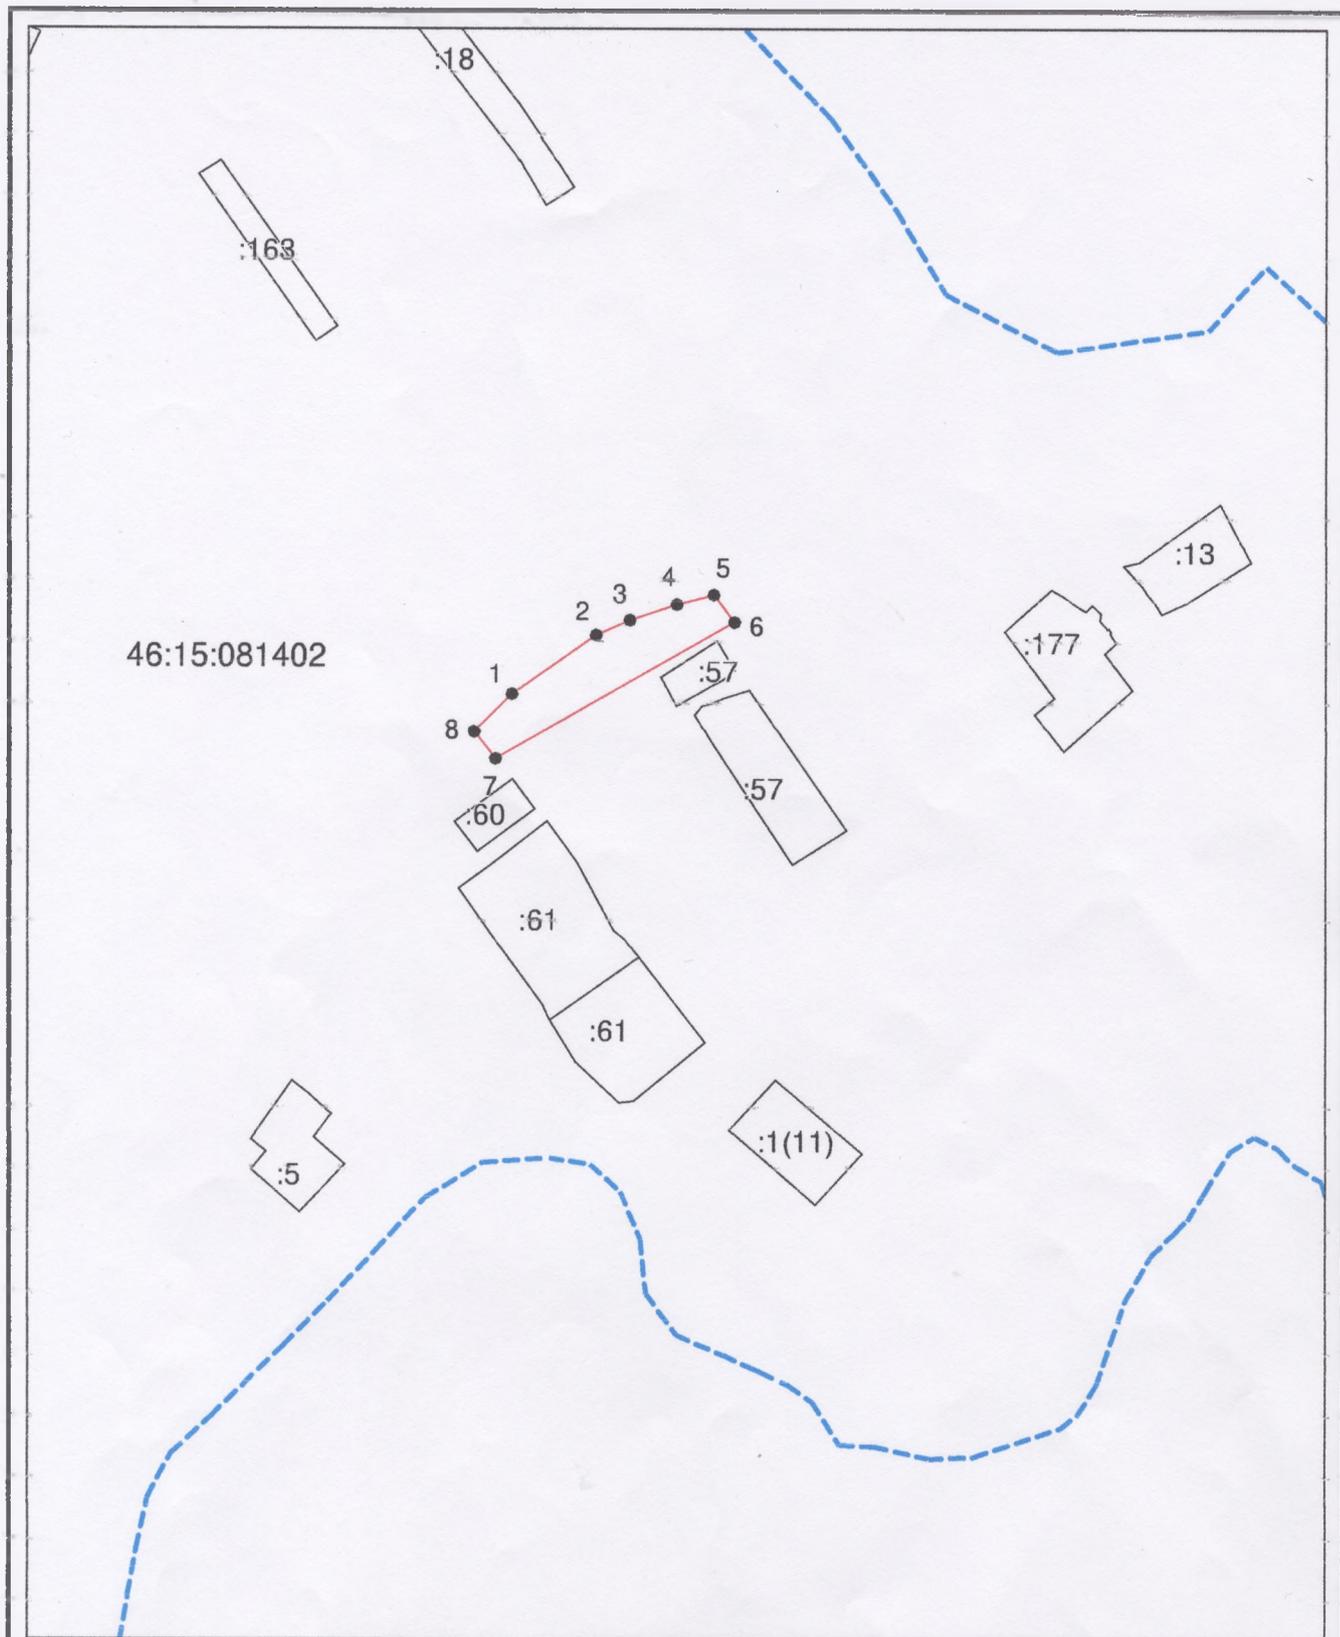

Система координат: мск-46  
 Масштаб 1:4500

**Условные обозначения:**

- — граница образуемого земельного участка,
- — граница учтенного земельного участка,
- - - — граница кадастрового квартала,
- — характерная точка границы земельного участка.