

Утверждена

(наименование документа об утверждении, включая наименования

органов государственной власти или органов местного


самоуправления, принявших решение об утверждении схемы

или подписавших соглашение о перераспределении земельных

от _____ № _____

Схема расположения земельного участка или земельных участков на кадастровом плане территории

| | | |
|--|---------------|------------|
| Условный номер земельного участка — | | |
| Площадь земельного участка 3120 м ² | | |
| Обозначение характерных точек границ | Координаты, м | |
| | X | Y |
| 1 | 2 | 3 |
| 1 | 386887,94 | 1307294,93 |
| 2 | 386886,67 | 1307302,98 |
| 3 | 386833,56 | 1307462,76 |
| 4 | 386824,63 | 1307456,13 |
| 5 | 386818,93 | 1307449,15 |
| 6 | 386874,56 | 1307284,52 |
| 7 | 386876,00 | 1307285,00 |
| 8 | 386884,00 | 1307291,20 |
| 1 | 386887,94 | 1307294,93 |

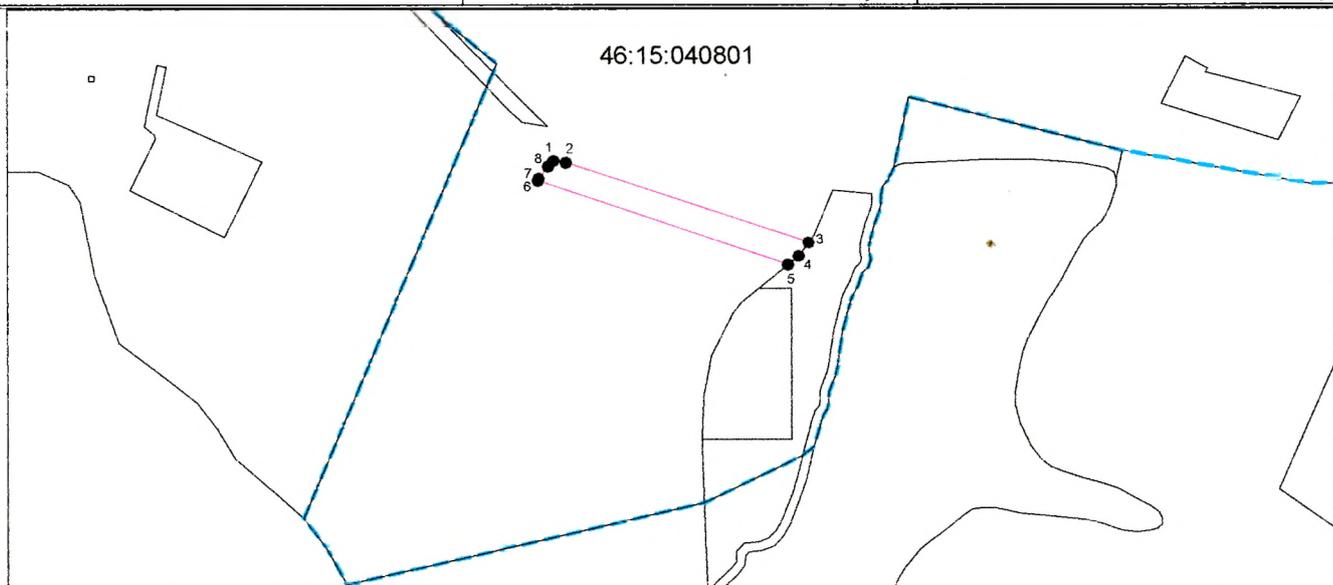

Система координат: МСК-46
Масштаб 1:5000

Условные обозначения:

- — граница образуемого земельного участка,
- — граница учтенного земельного участка,
- - - — граница кадастрового квартала,
- — характерная точка границы земельного участка.